


LES TOUCHES

Plan des servitudes d'utilité publique

CARTE DE TRAVAIL

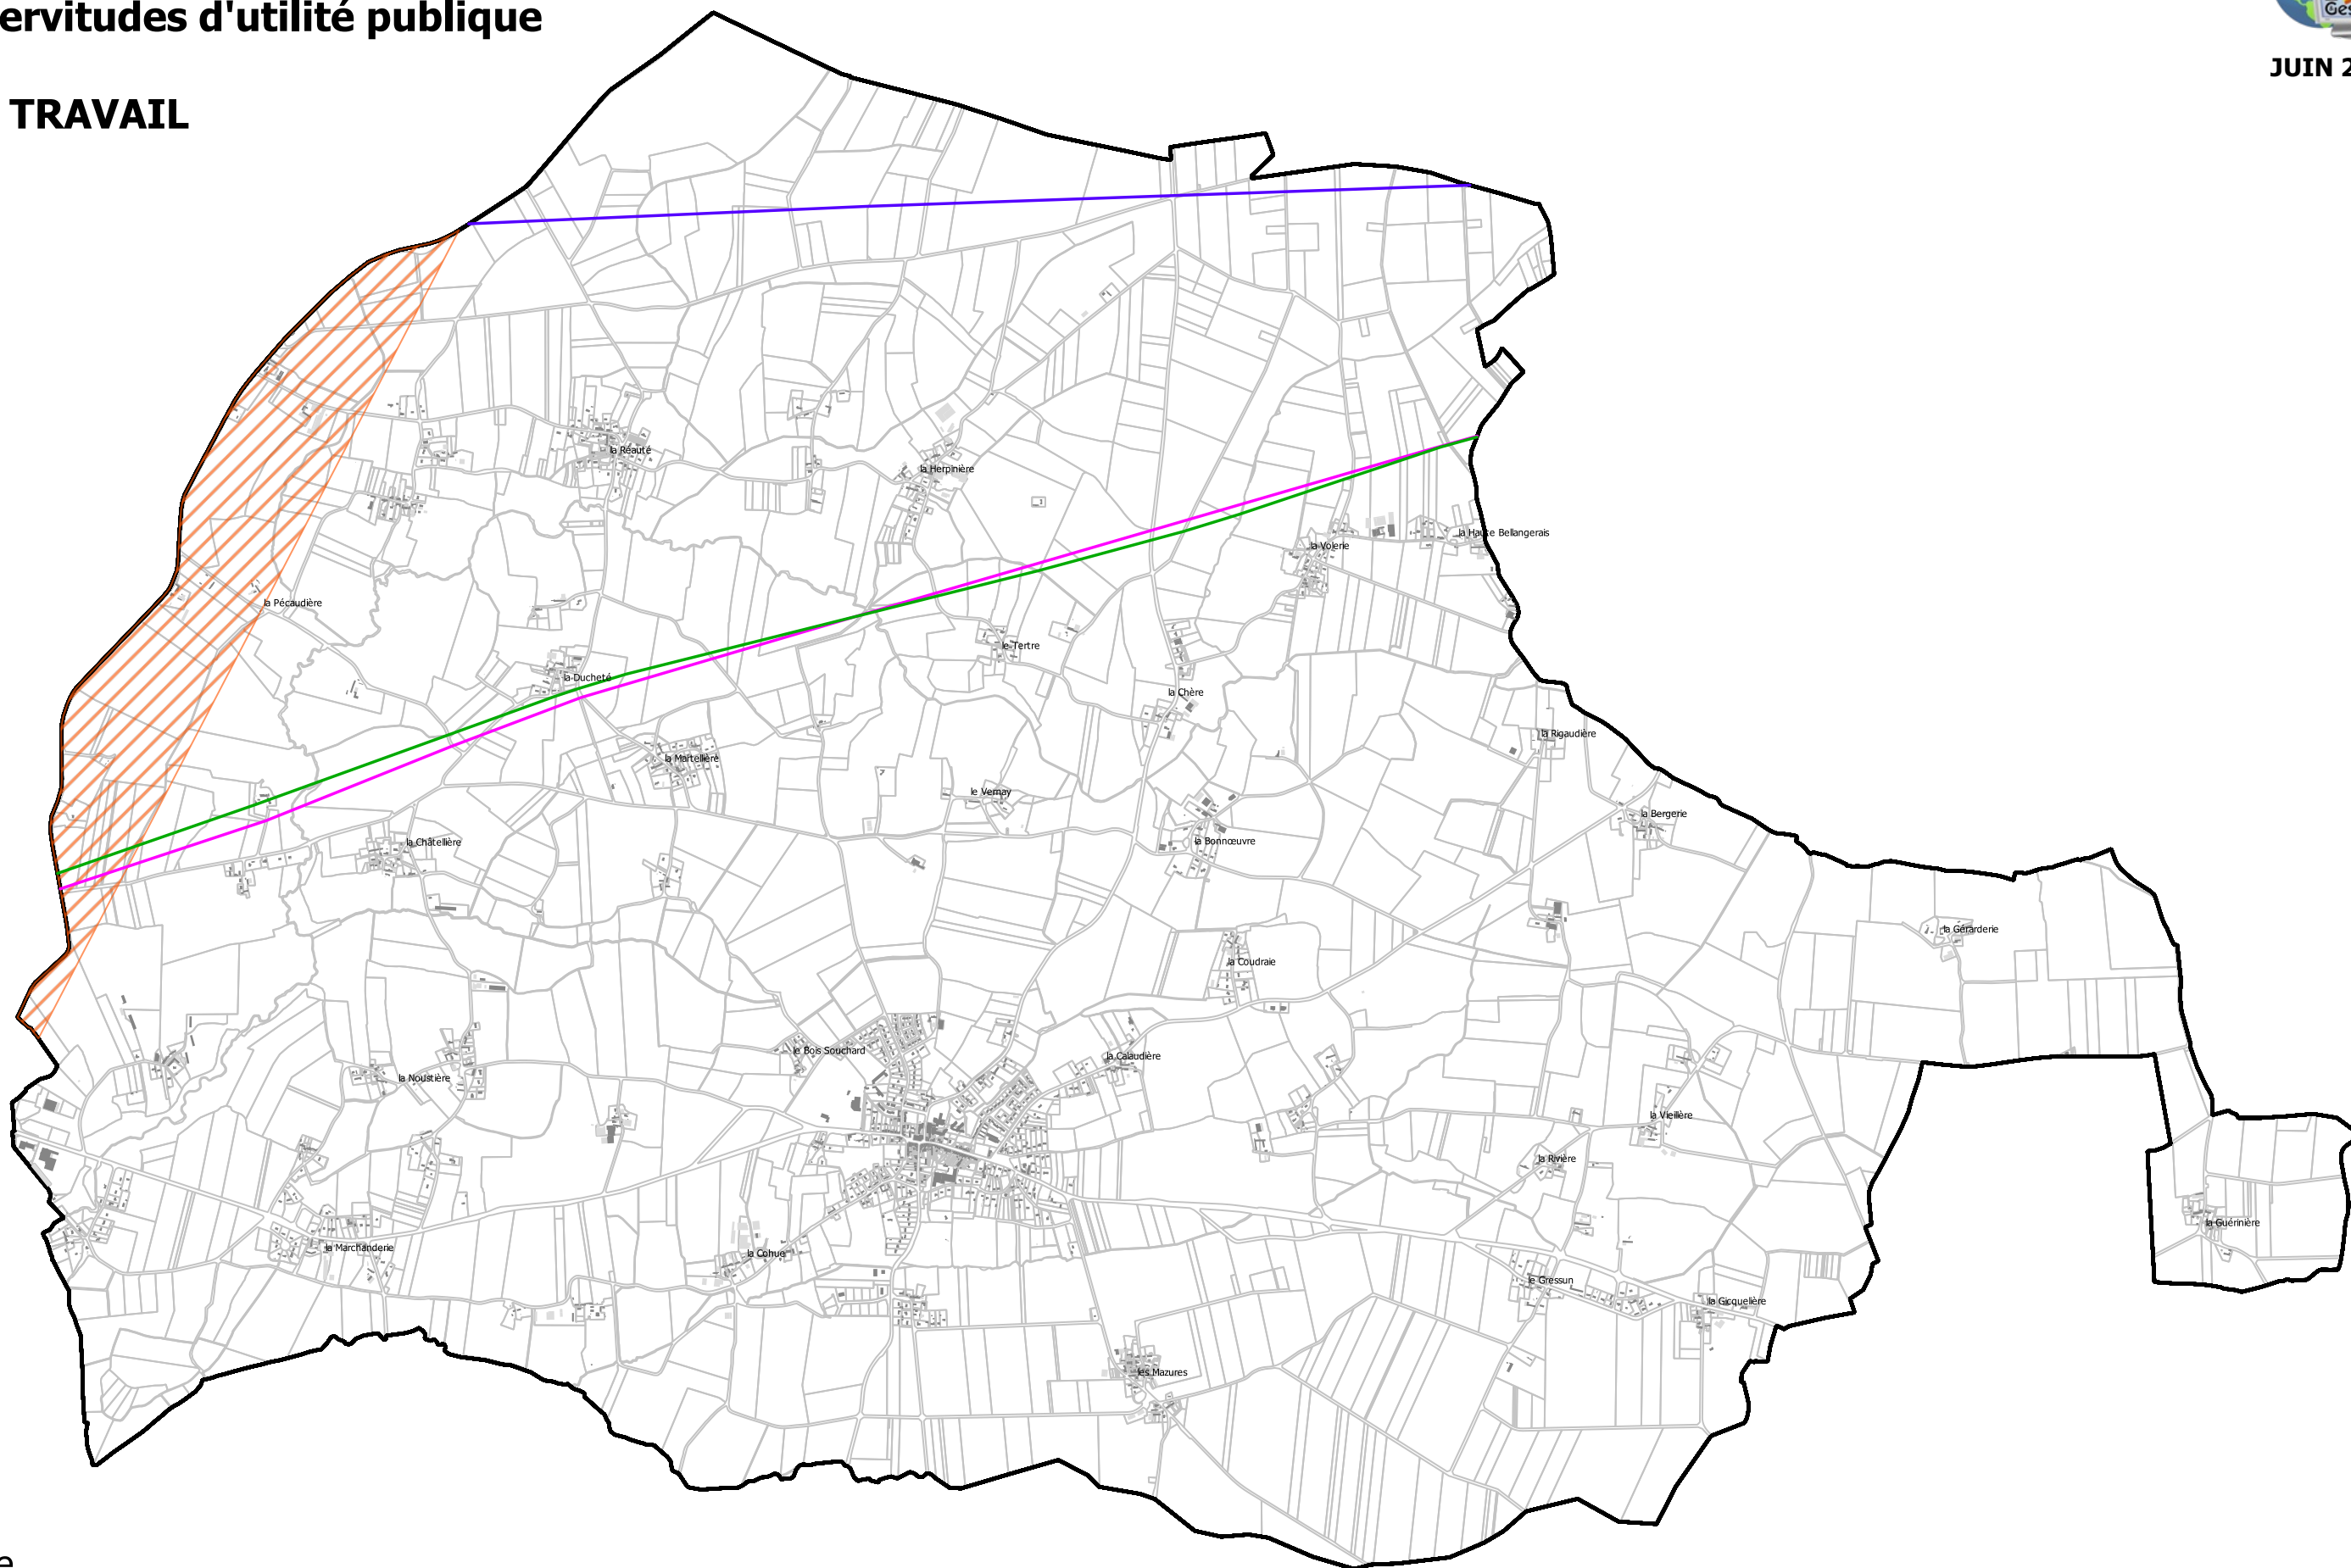

Légende

- I1bis - Pipelines et leurs annexes construits ou exploités par la SEM TRAPIL
- I4 - Conducteurs aériens d'électricité, canalisations souterraines et supports de conducteurs aériens
- PT3 - Réseaux de télécommunication
- PT2 - Liaison radioélectrique

